

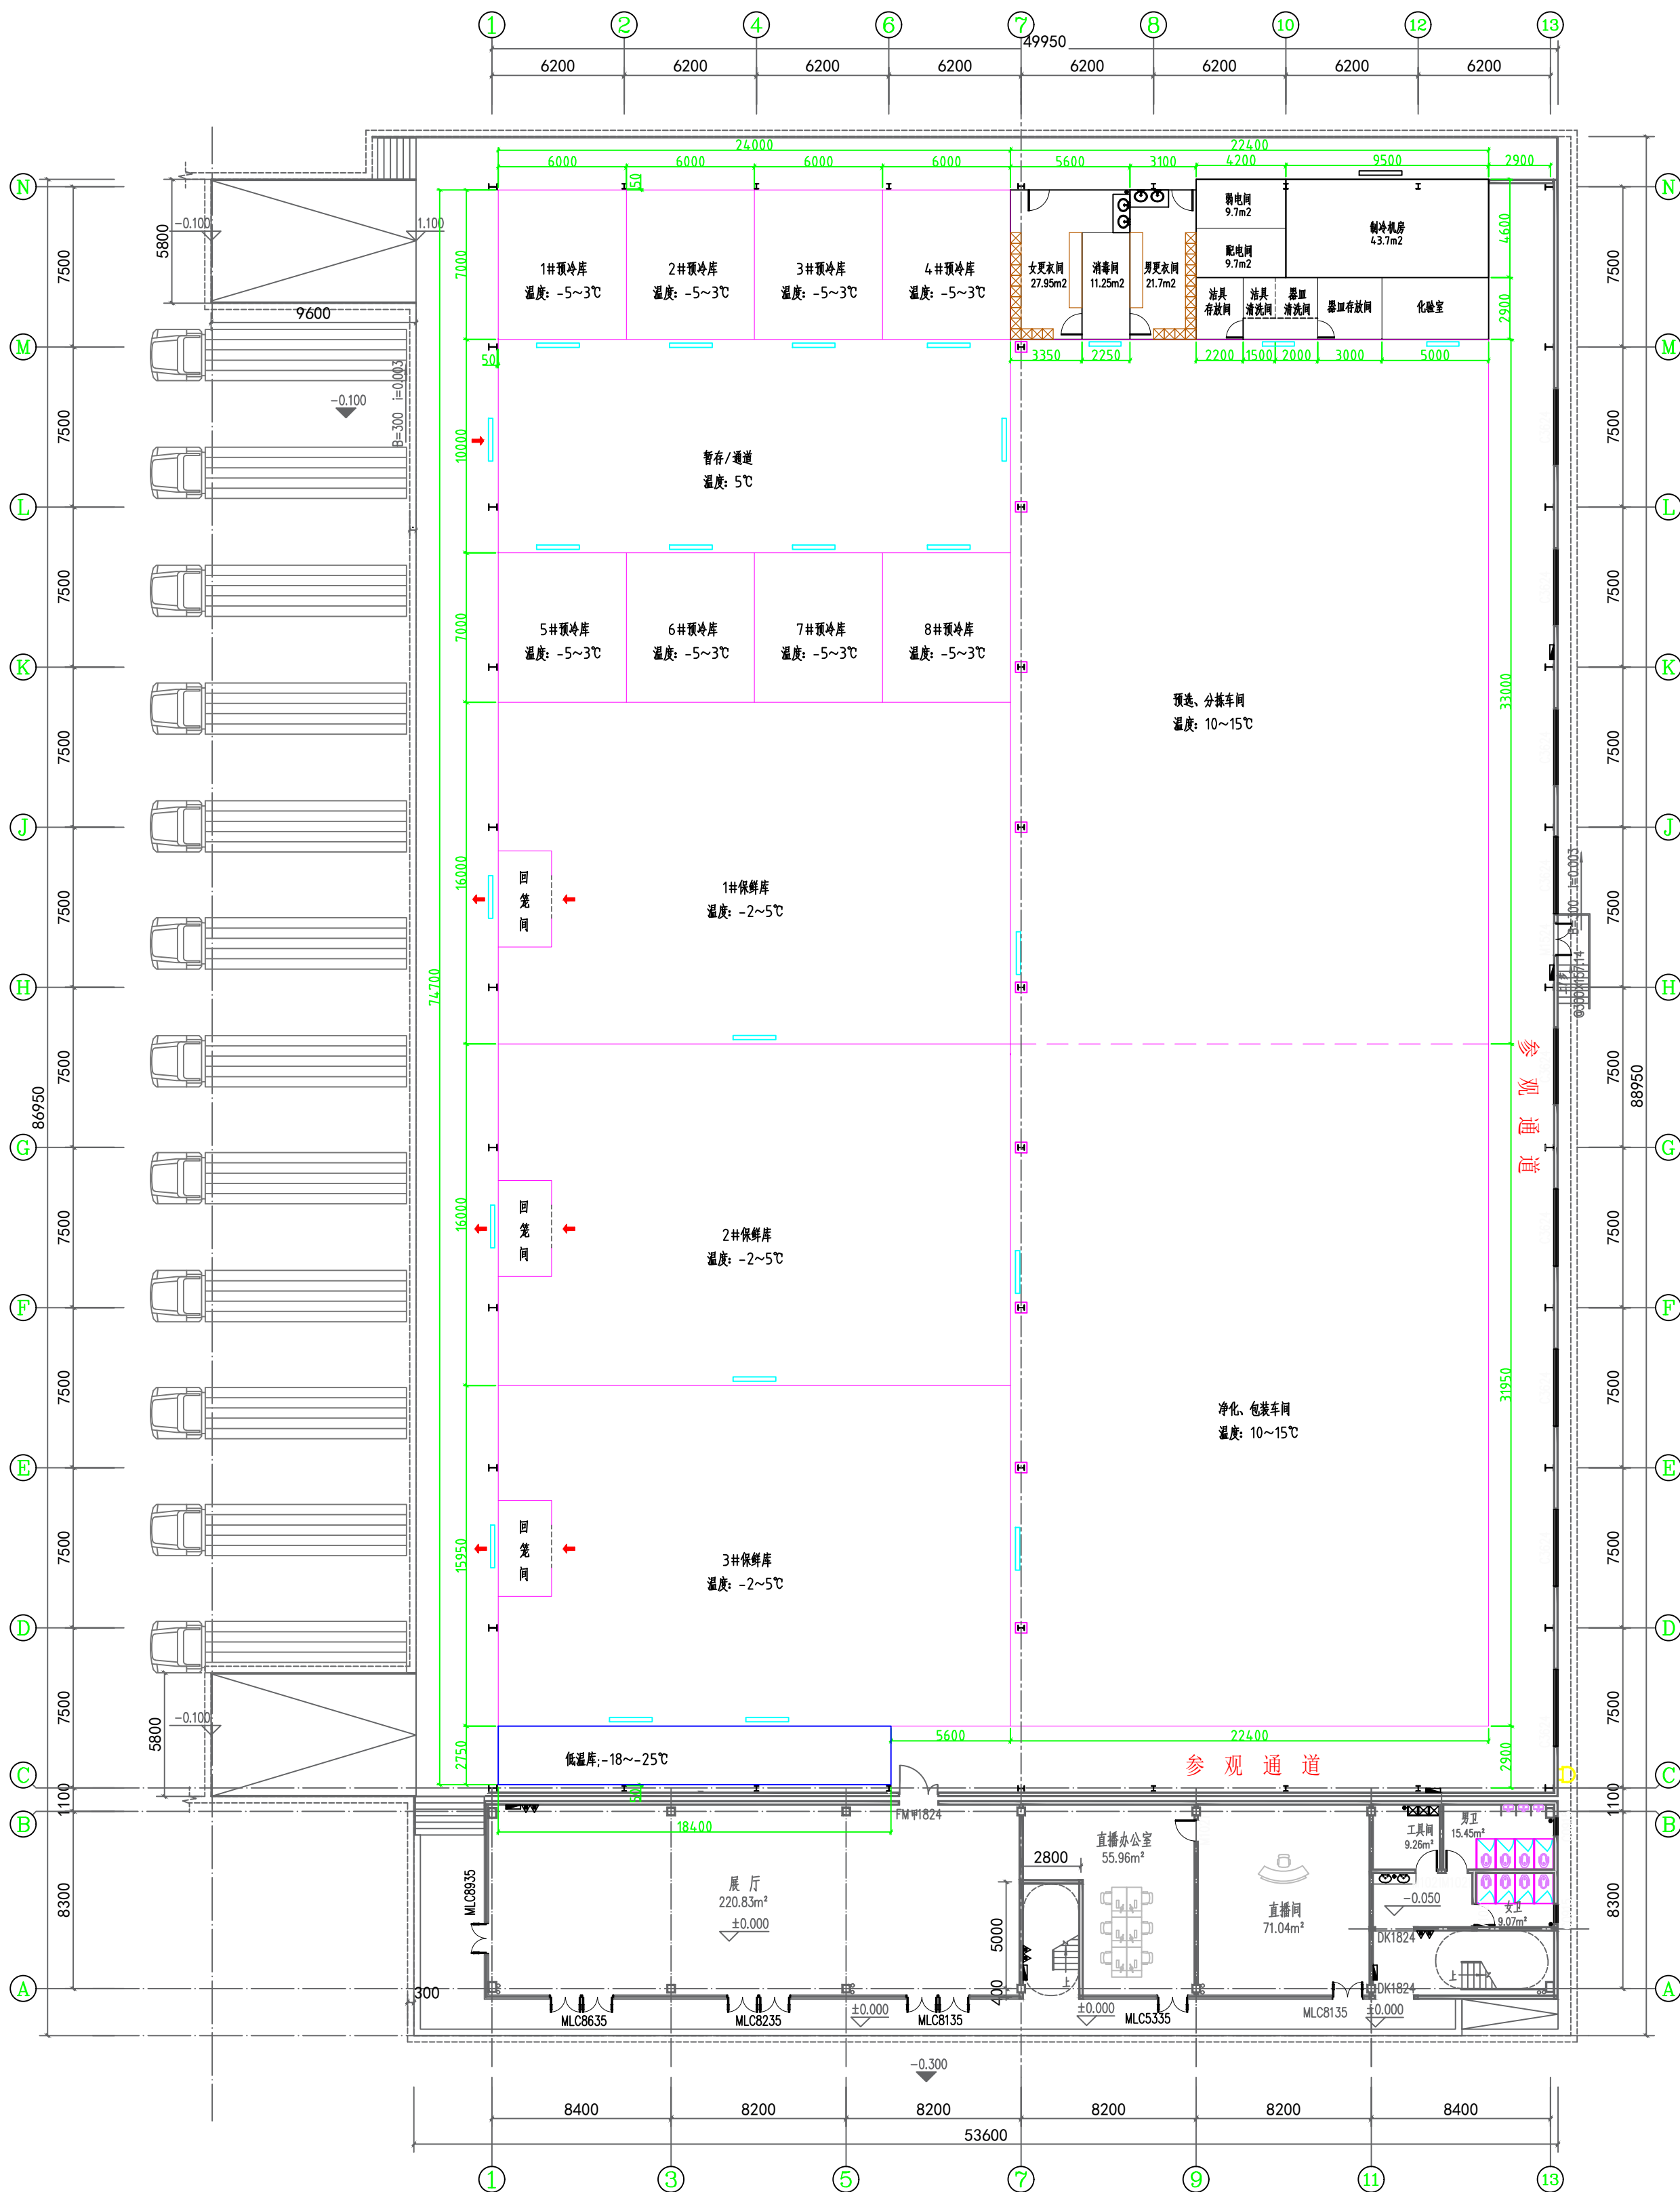
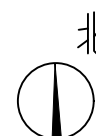
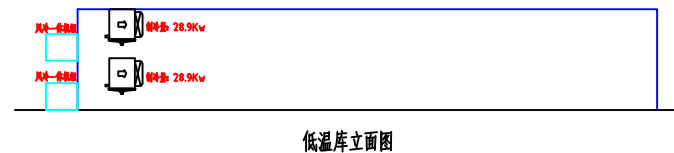


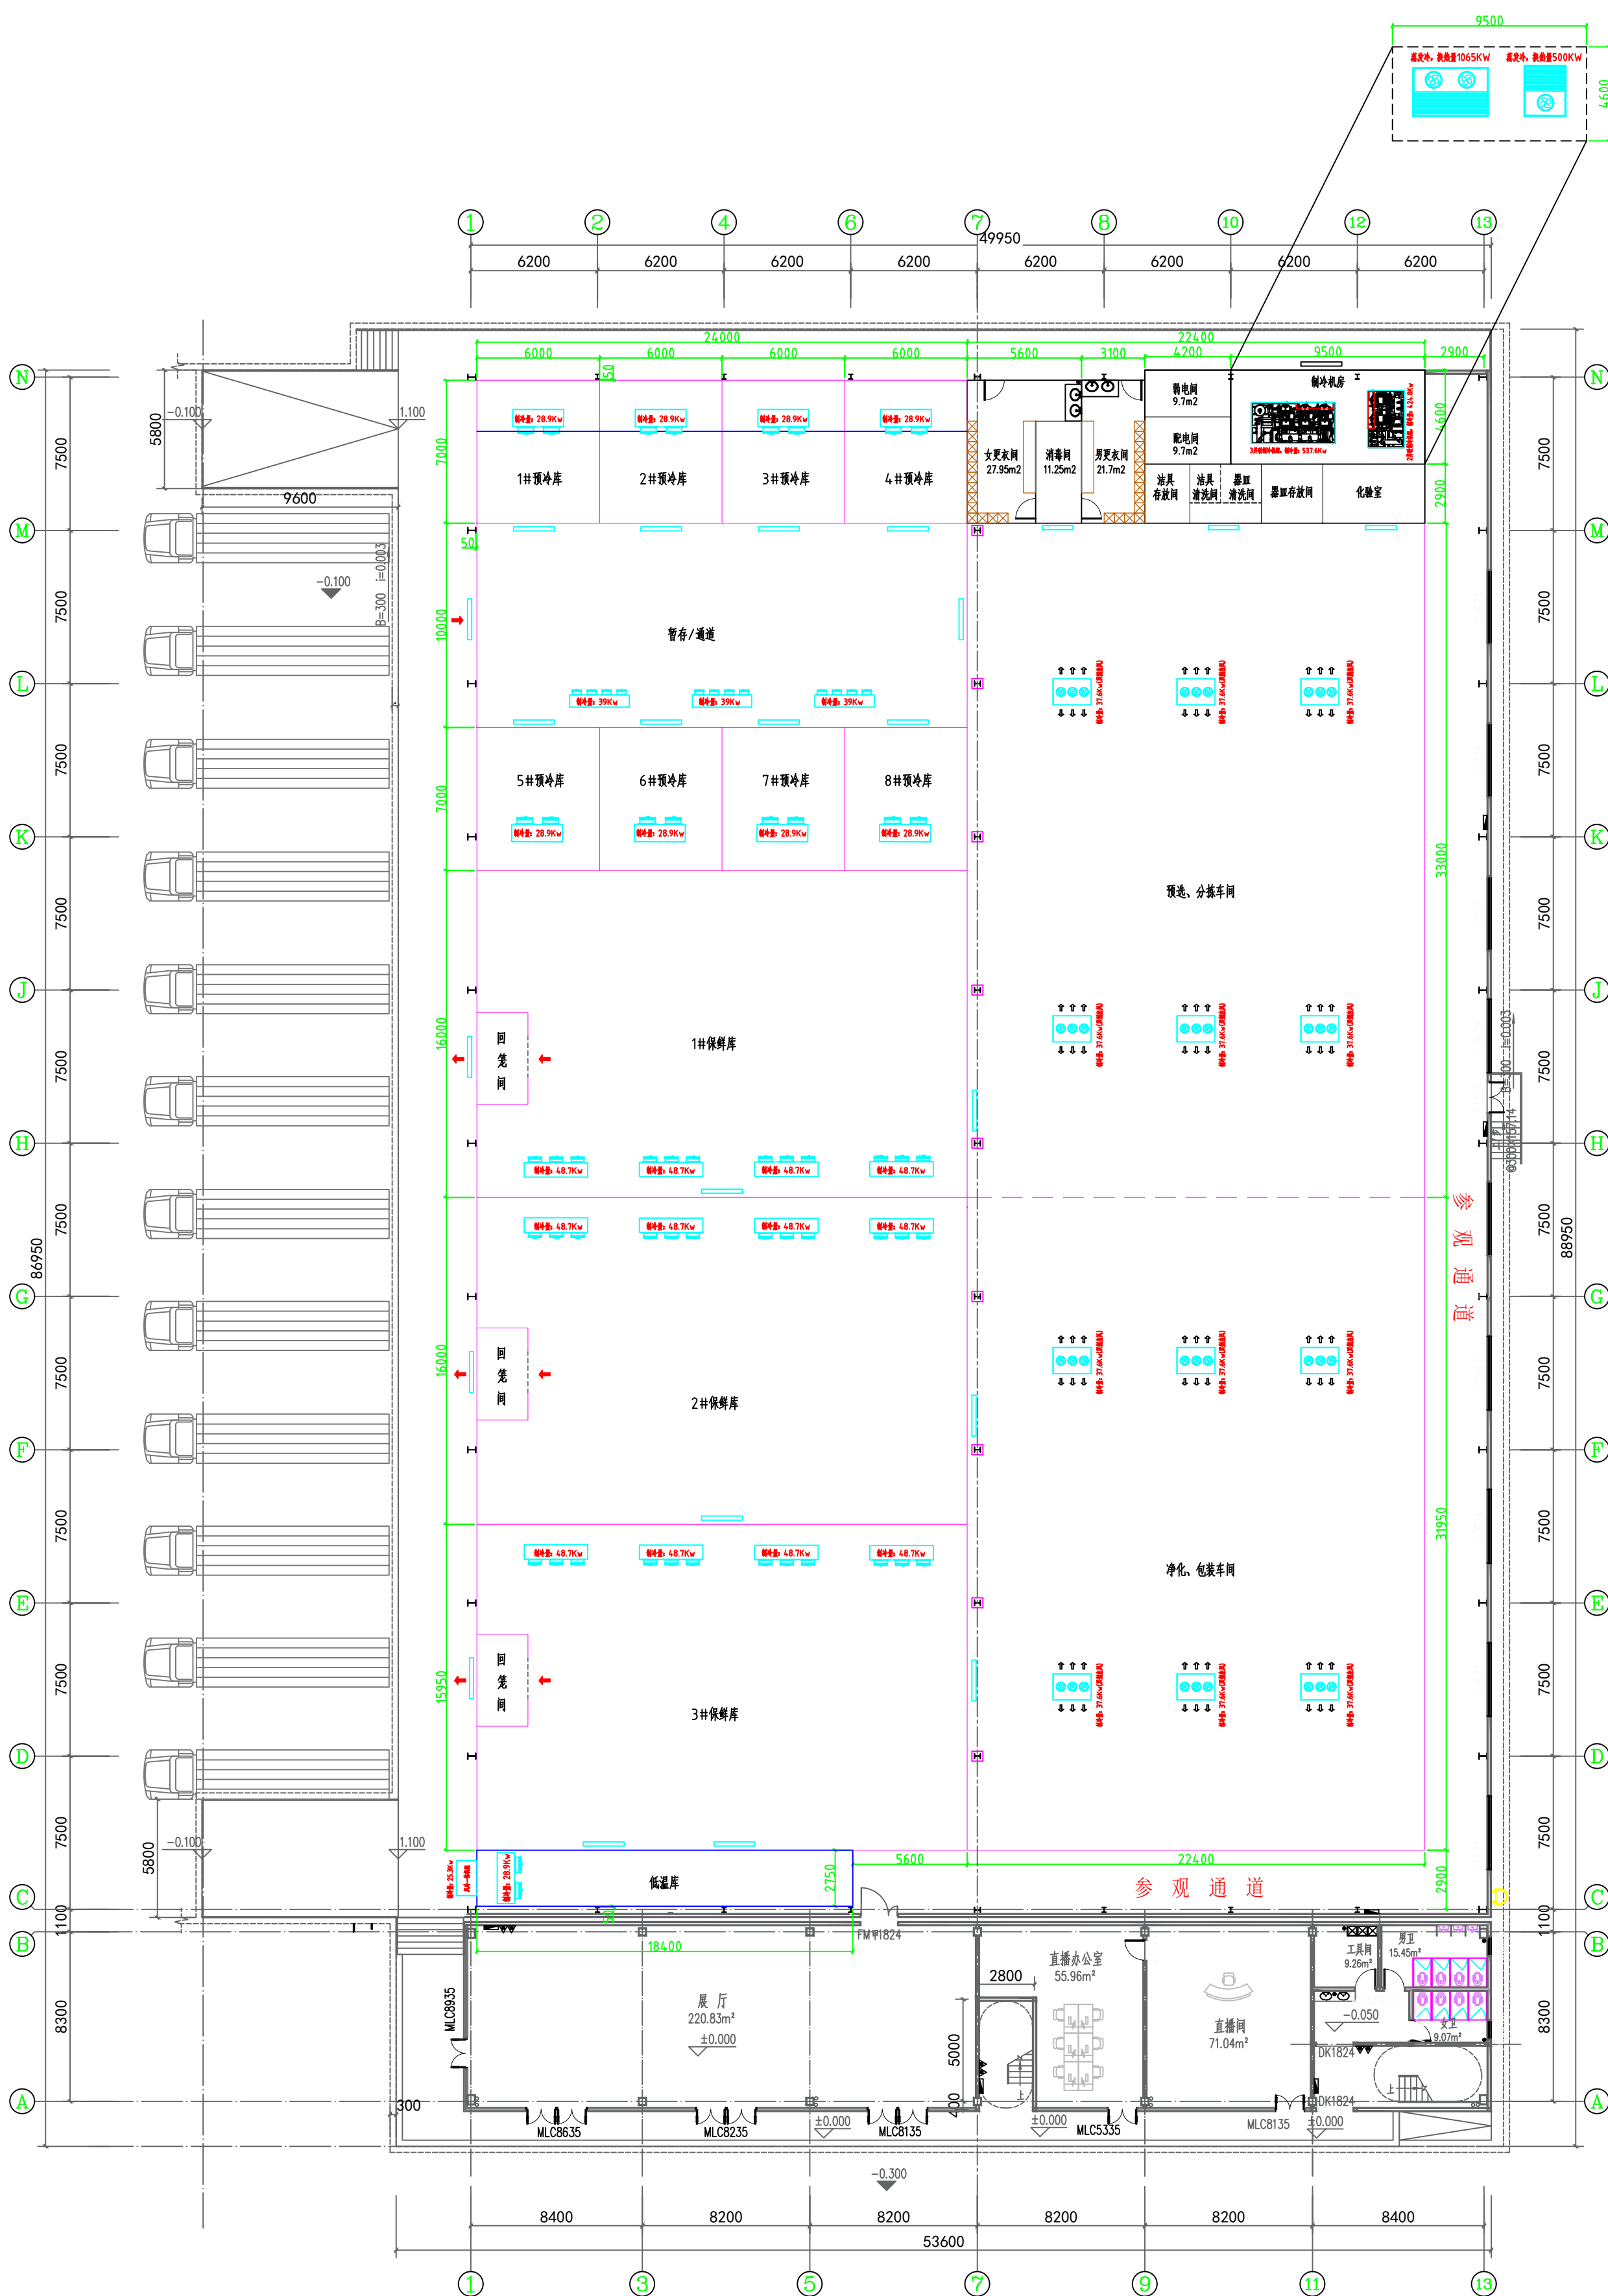

冷库平面布置图

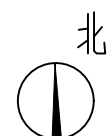

制冷设备平面布置图